


PLAN DE DIVISION



Echelle : 1/150

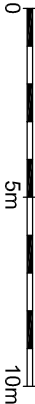

nemours@geomexpert.com
01 64 20 20 63
27 rue des Hauteurs du Loing
77120 NEMOURS

Accusé de réception en préfecture
077-217703339-20260917-260917-DE
Date de réception en préfecture : 16/09/2026

Dossier : 101434.0
Etabli le : 16/09/2026

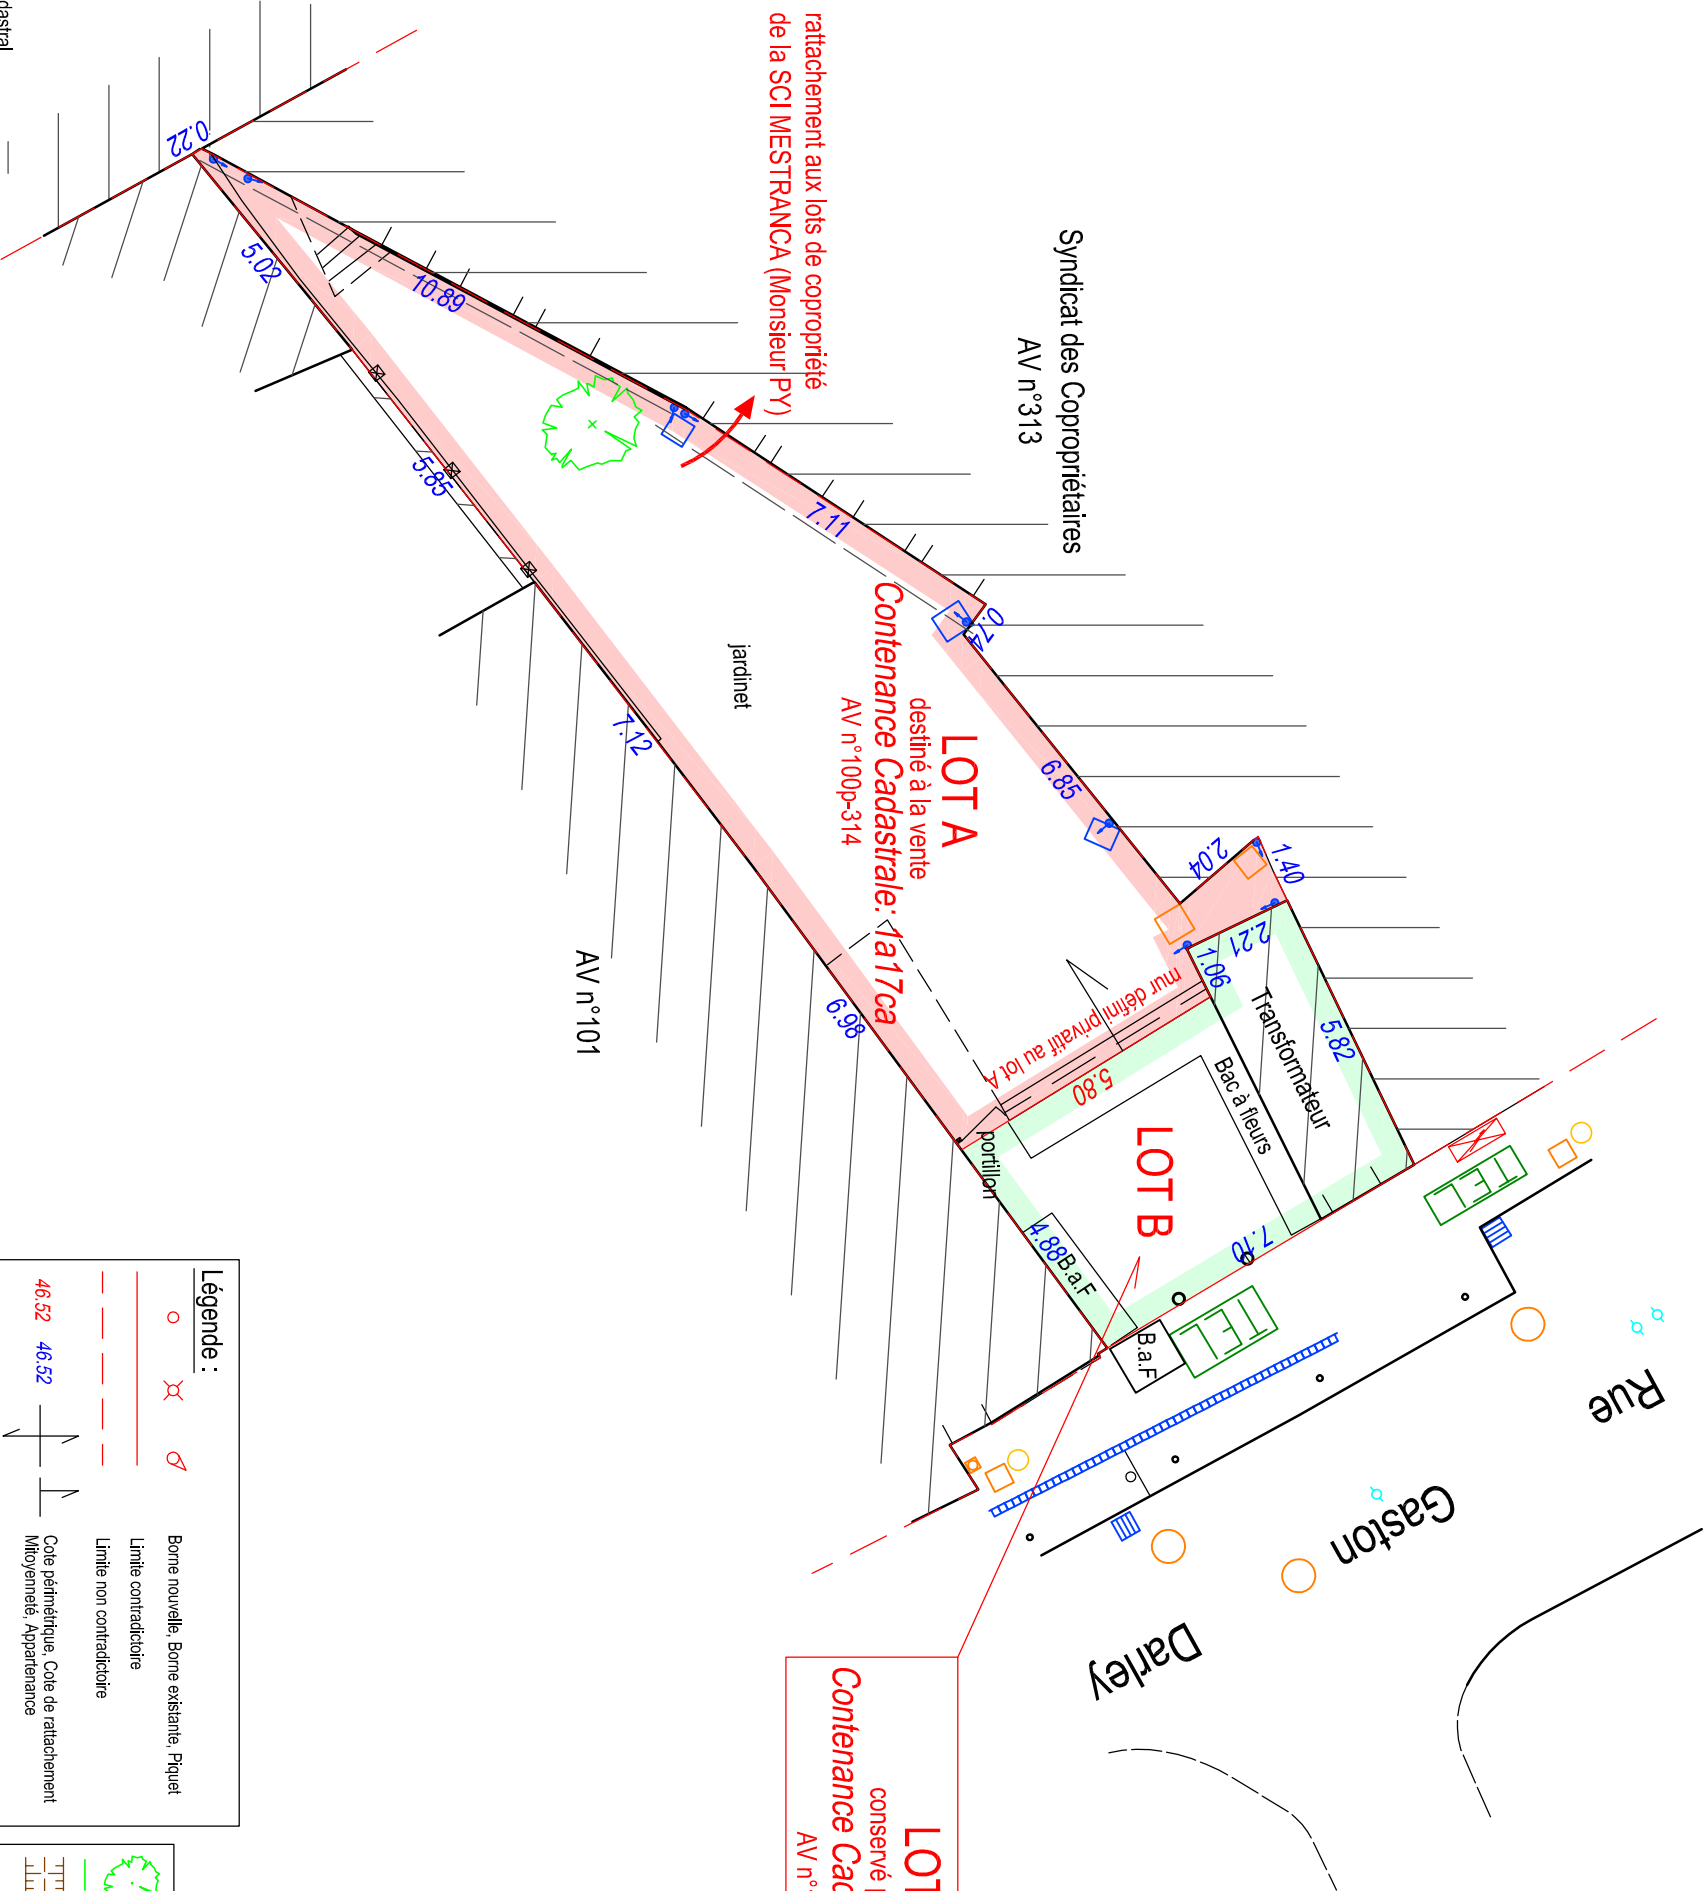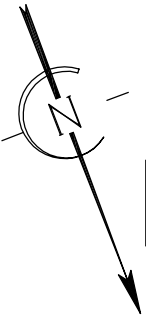

LOT B
conservé par la Ville
Contenance Cadastre: 0a39ca
AV n°100p

LOT A
destiné à la vente
Contenance Cadastre: 1a17ca
AV n°100p-314

Légende :

			Borne nouvelle, Borne existante, Piquet
			Limite contradictoire
			Limite non contradictoire
			Cote périmétrique, Cote de rattachement
			Mitoyenneté, Appartenance
			Mur grillage, Mur bahut
			Mur plein, Mur plaque
			Mur de soutènement, Grillage ou clôture

		Feuillu, Résineux, Haie
		Alignement d'arbres
		Fossé, Talus
		Bouche à det, Poteau incendie, Regard
		Poteau d'électricité, Poteau de télécommunication, Lampadaire

Nota: Les limites parcelaires sont appliquées d'après le plan cadastral et n'ont pas fait l'objet d'une opération de bornage avec les riverains.

Planimétrie : Système indépendant