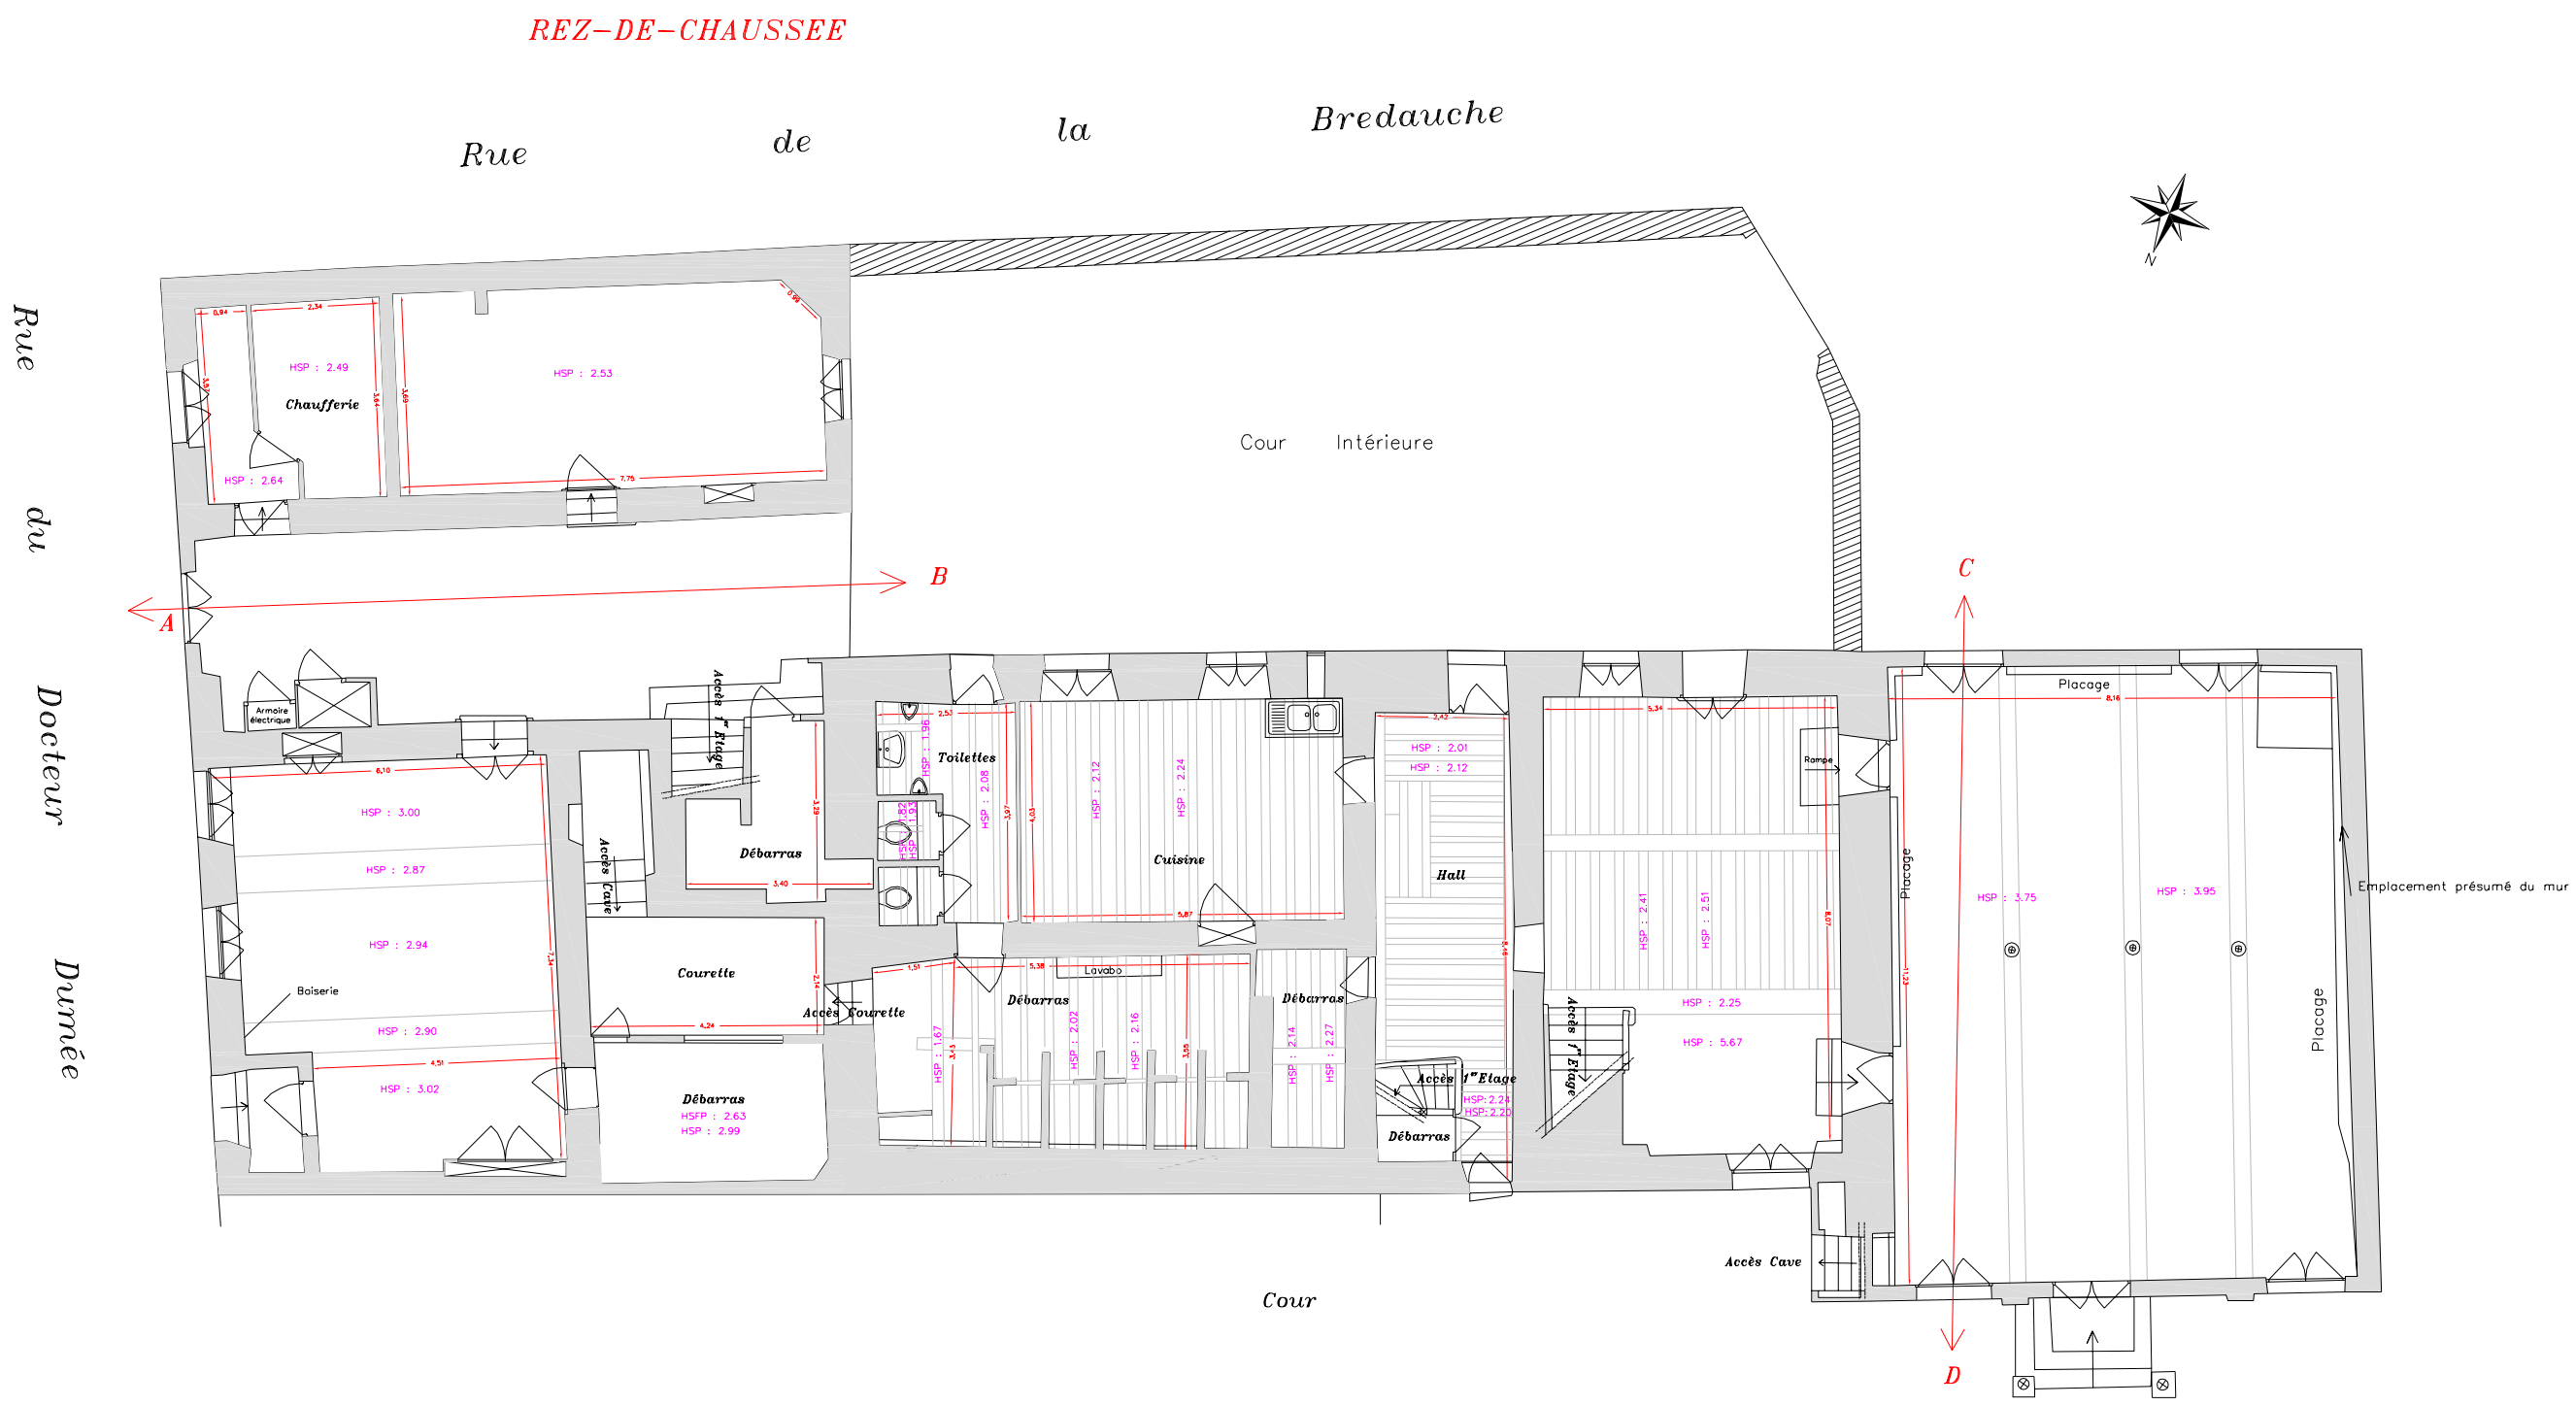

VILLE DE NEMOURS Département de la Seine - et - Marne	**Foyer Dumée**	**PLAN D'AMENAGEMENT - Niveau RdC -**	**Date :** **Indice :**	**Echelle : 1/75** **N° :**
			Direction des Services Techniques Aménagement et Développement Durable	